

3 1/2 ZI WHG.
8682 qm NETTO

2m HOHI


2m HO

CV 50

APPARTEMENT
qm NETTO

1,7
Série (= 15,14 m² Couch
Wohnfläche durch Parkettierung)
autre plan!

2m HÖHE

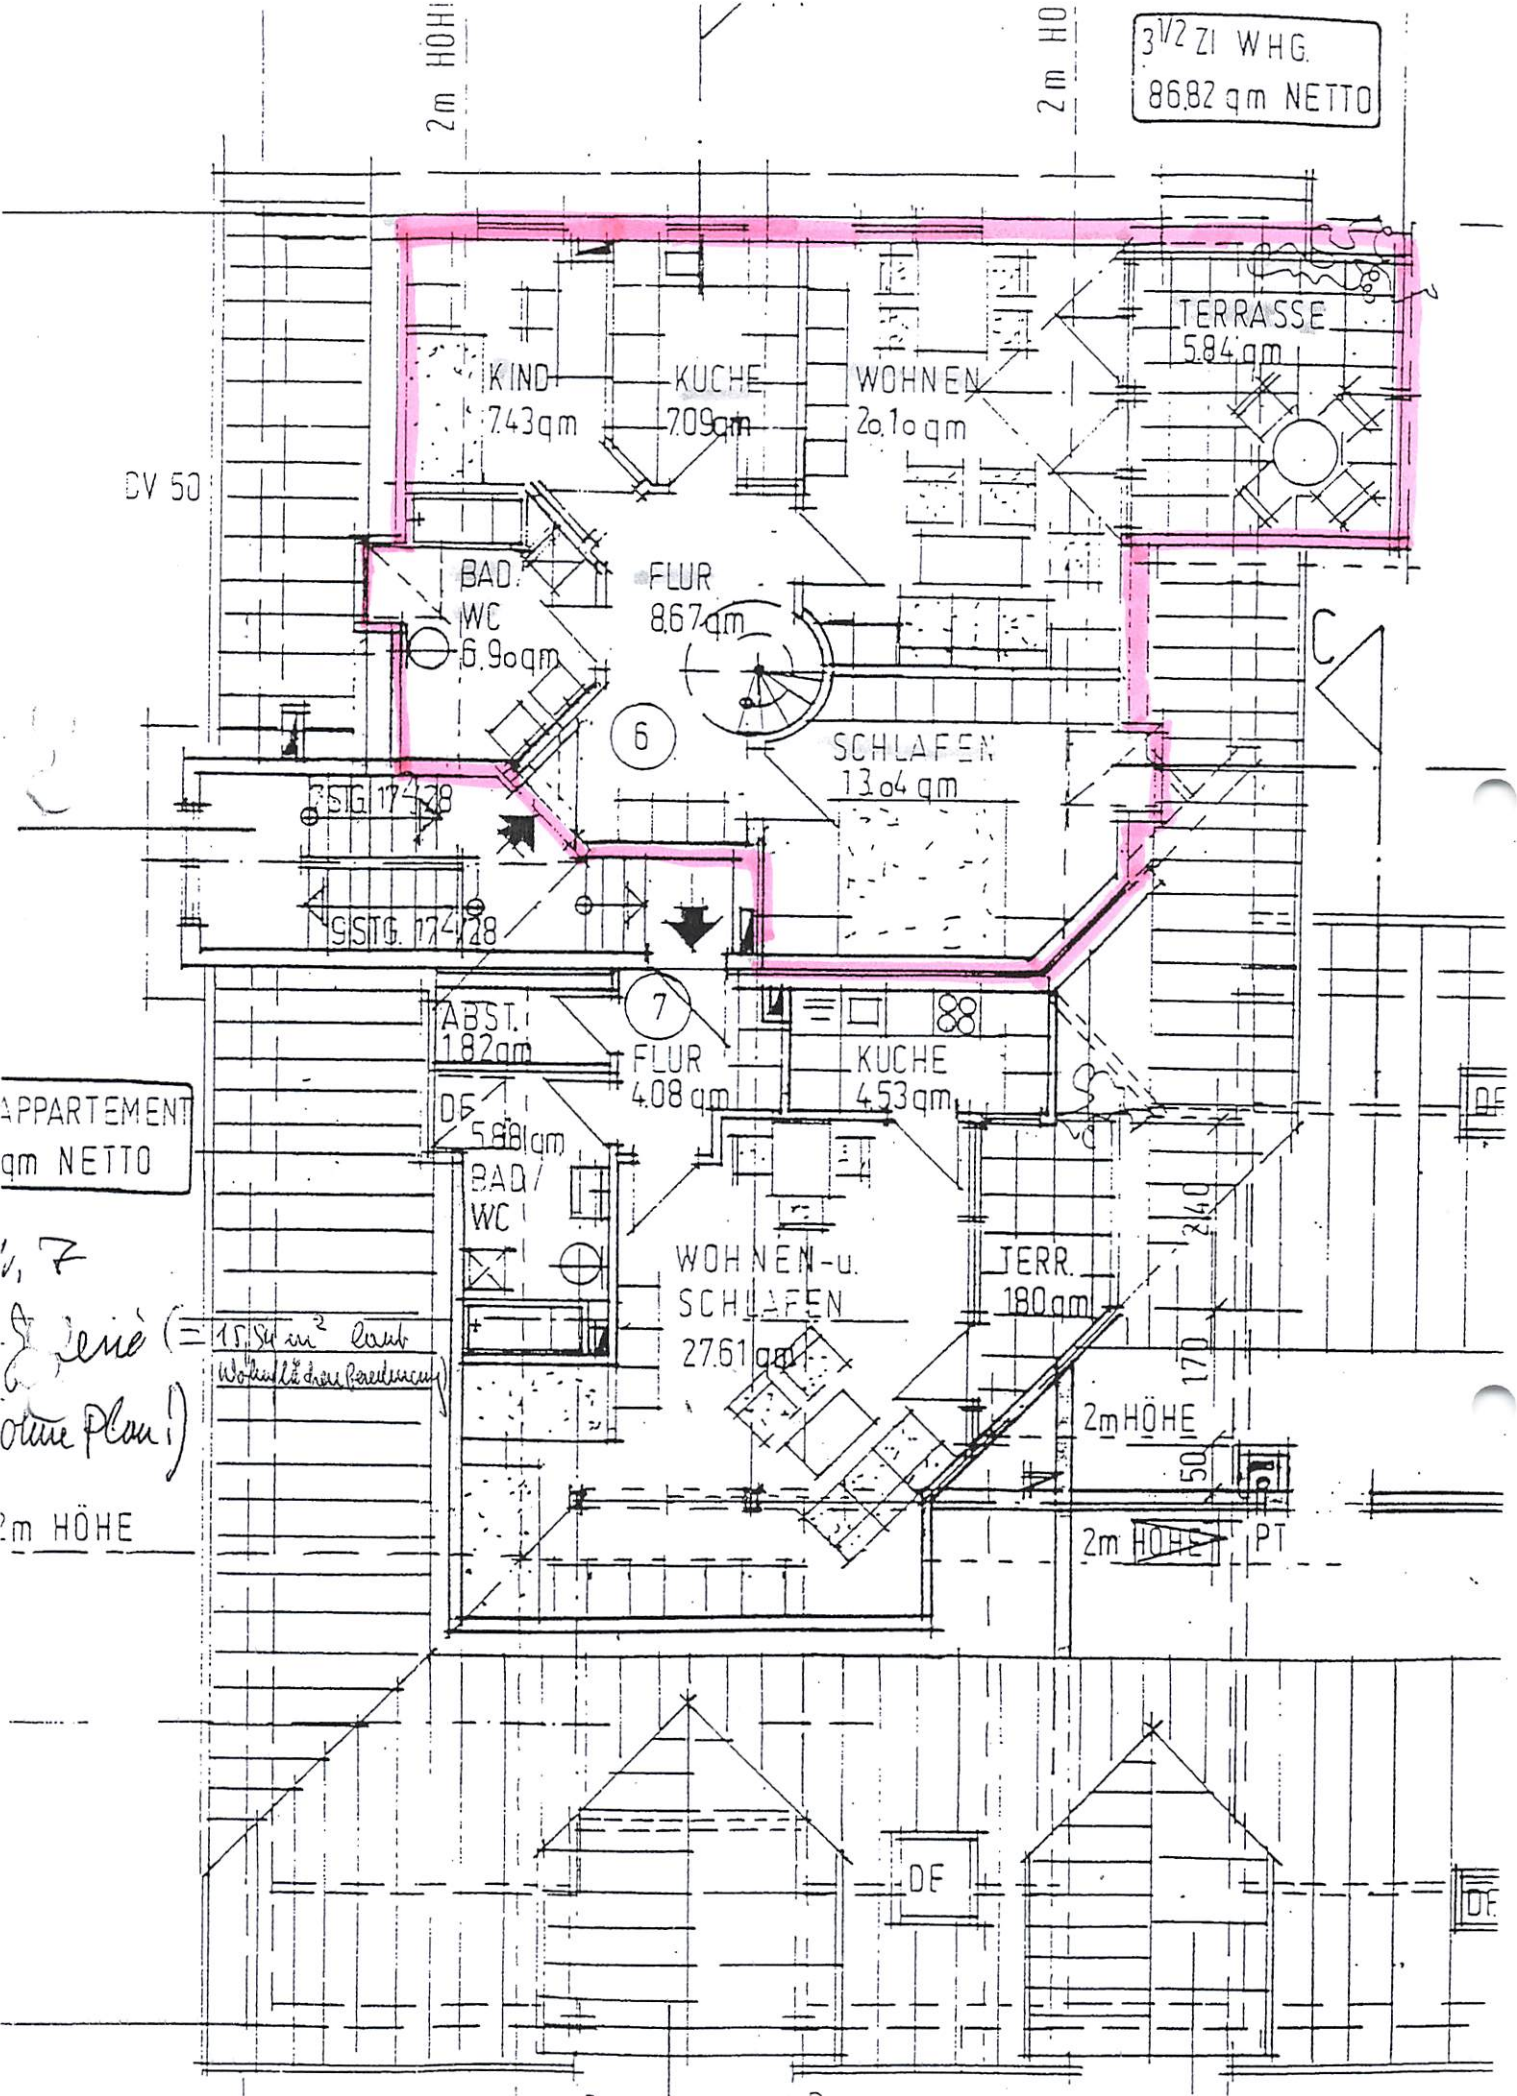

6

7

KIND
7.43qm

KUCHE
7.09qm

WOHNEN
20.10qm

TERRASSE
58.4qm

BAD
WC
6.90qm

FLUR
8.67qm

SCHLAFEN
13.04qm

ABST.
18.2qm

FLUR
4.08qm

KUCHE
4.53qm

BAD
WC
5.88qm

WOHNEN-u.
SCHLAFEN
27.61qm

TERR.
18.0qm

2m HÖHE

2m HÖHE

50

PT

DE

DE