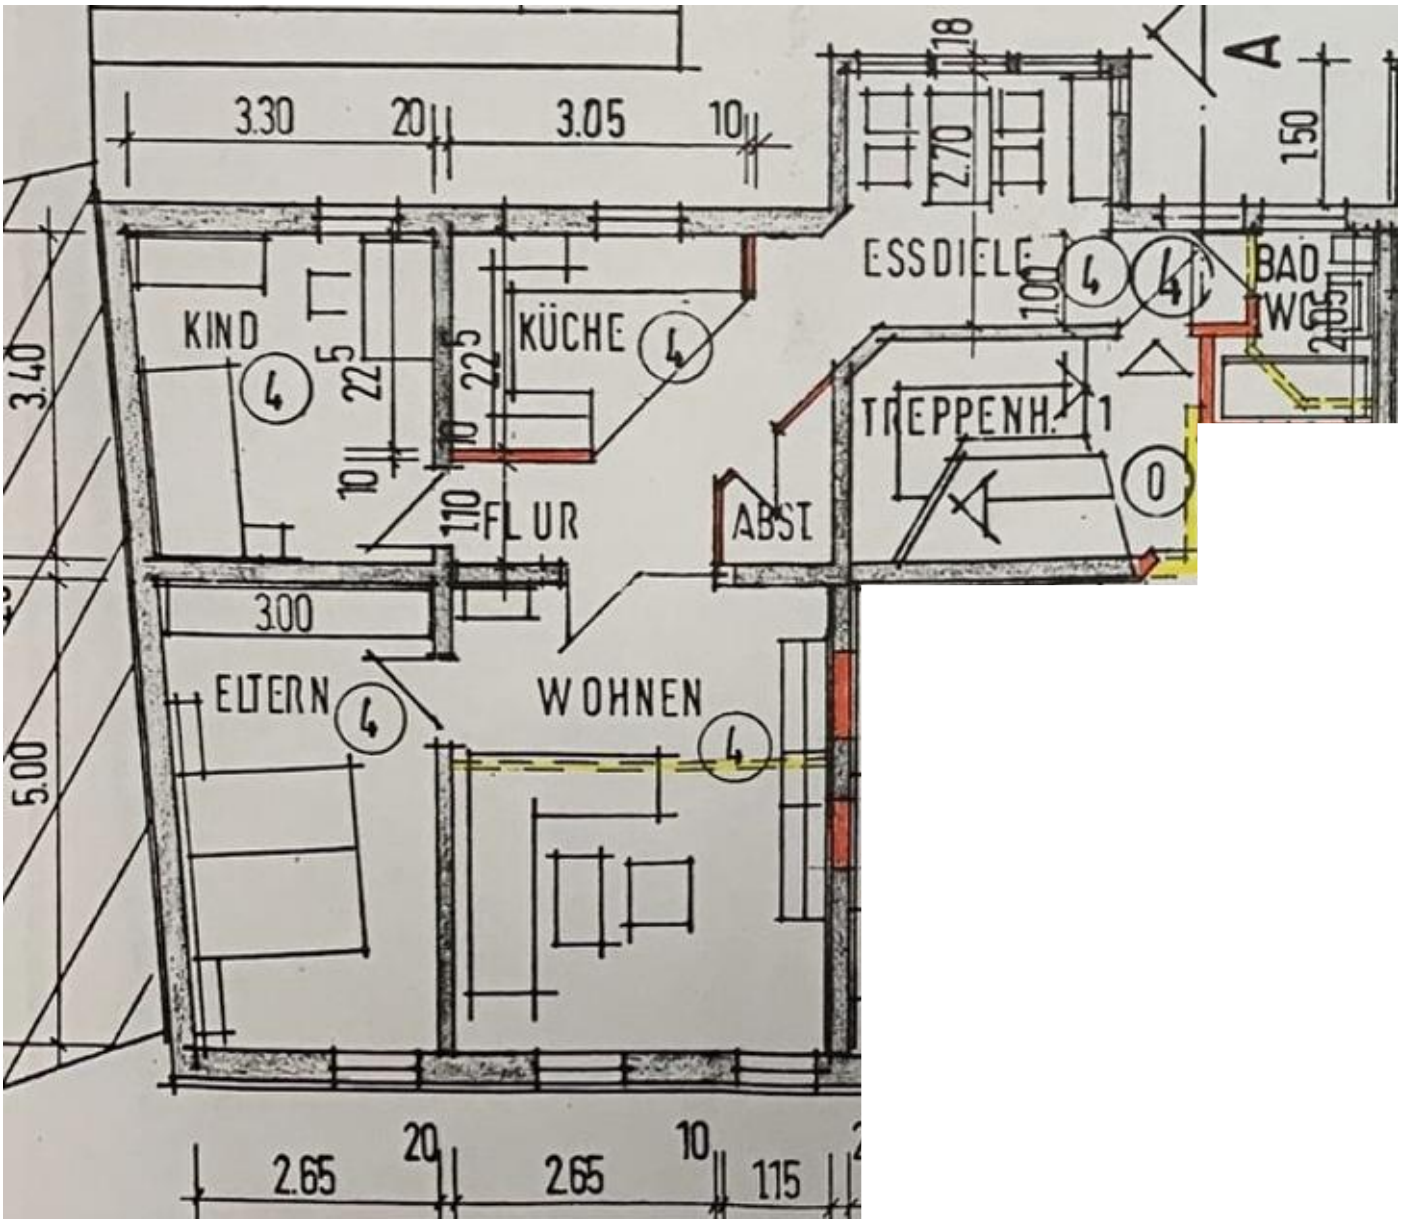

3.30
20
3.05
10
18
2.70
150
A
ESSDIELE
BAD
WC
KIND
KÜCHE
TREPPENH.
FLUR
ABST.
3.40
3.00
ELTERN
WOHNEN
5.00
2.65
20
2.65
10
1.15