


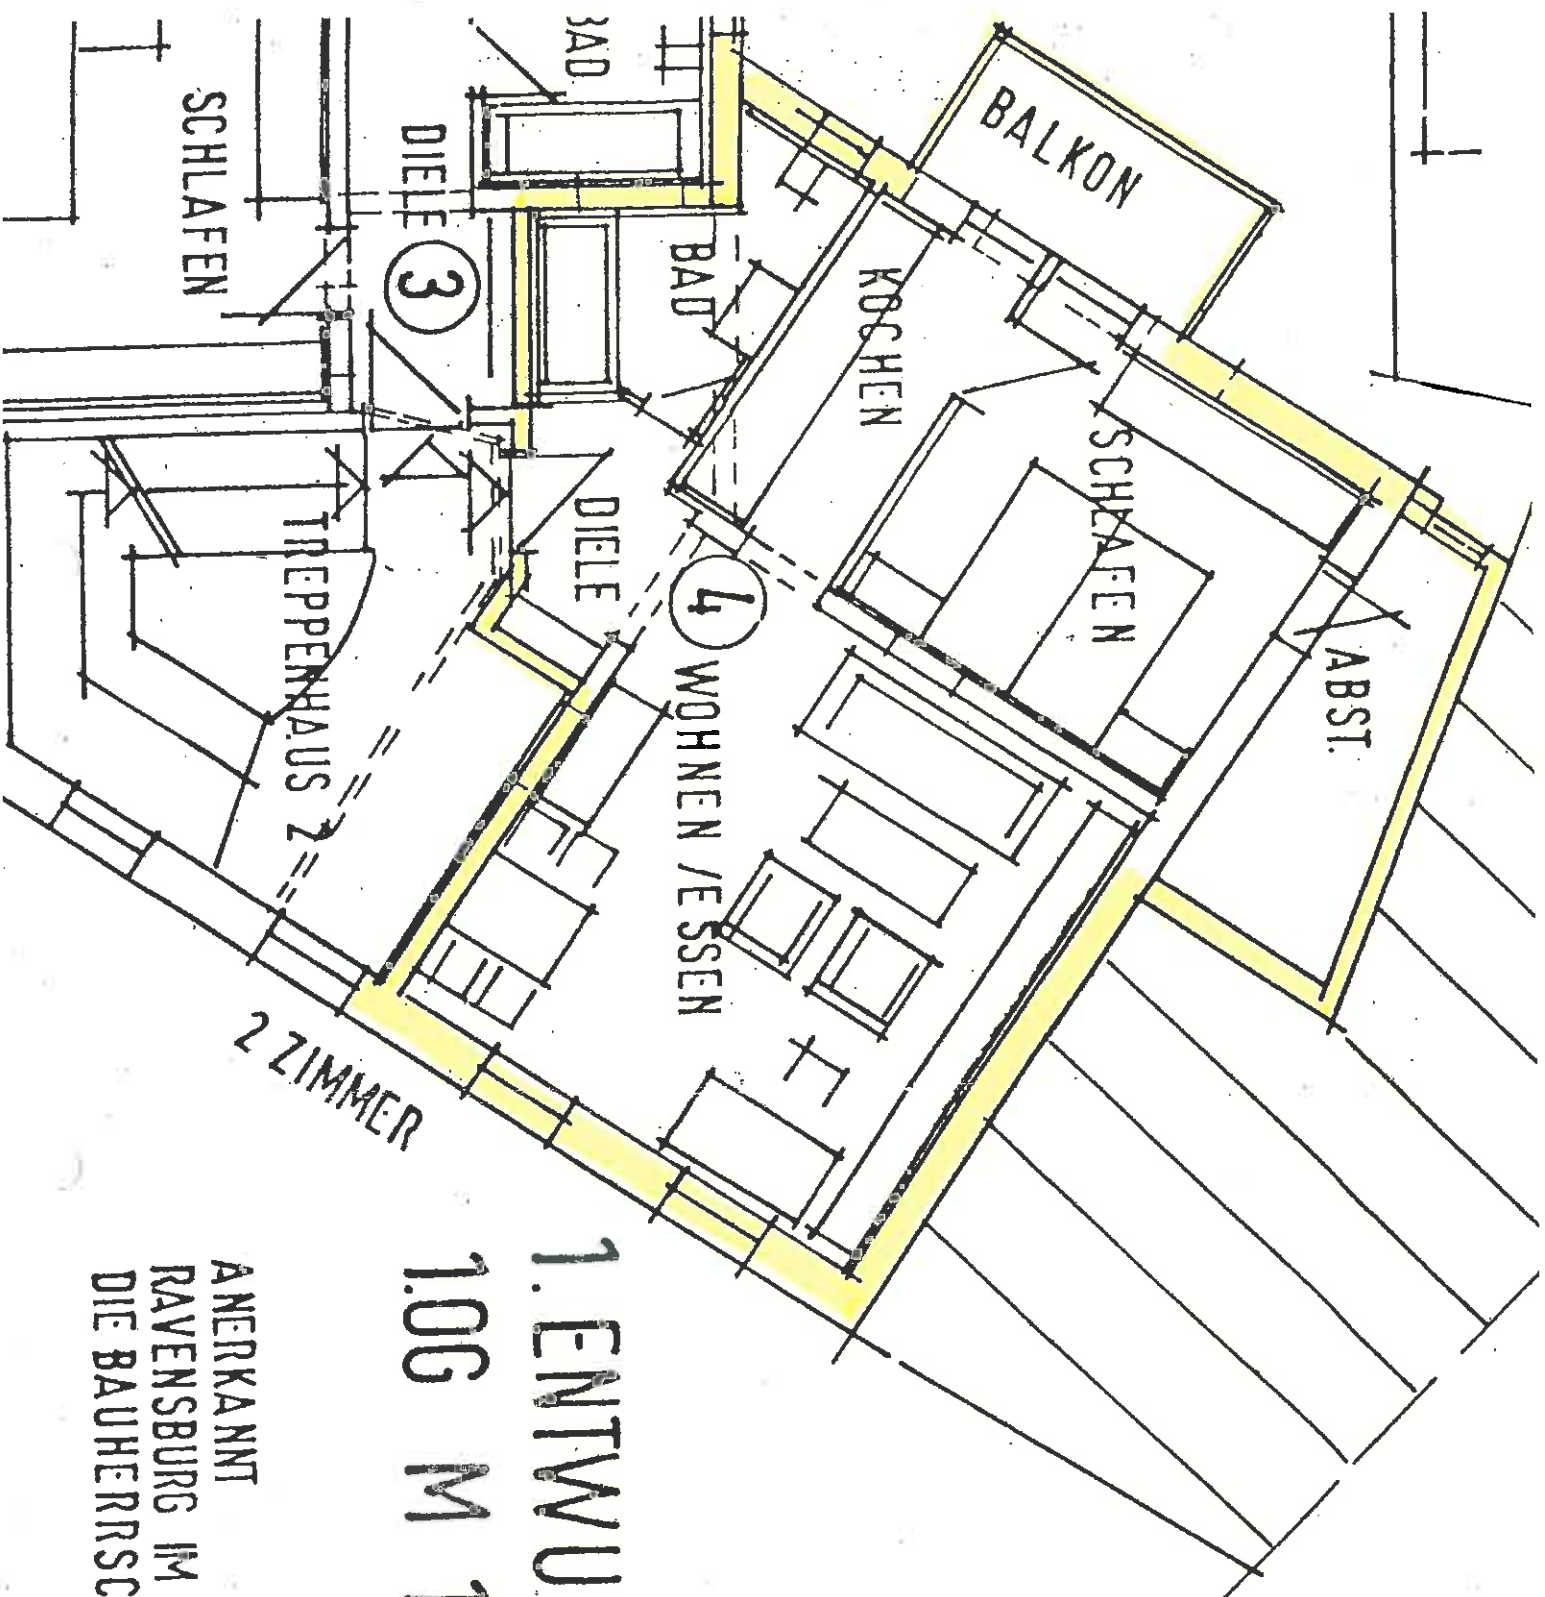

1. ENTWURF

106 M 1:100

ANERKANNT
RAVENSBURG IM OKTOBER 1992
DIE BAUHERRSCHAFT