


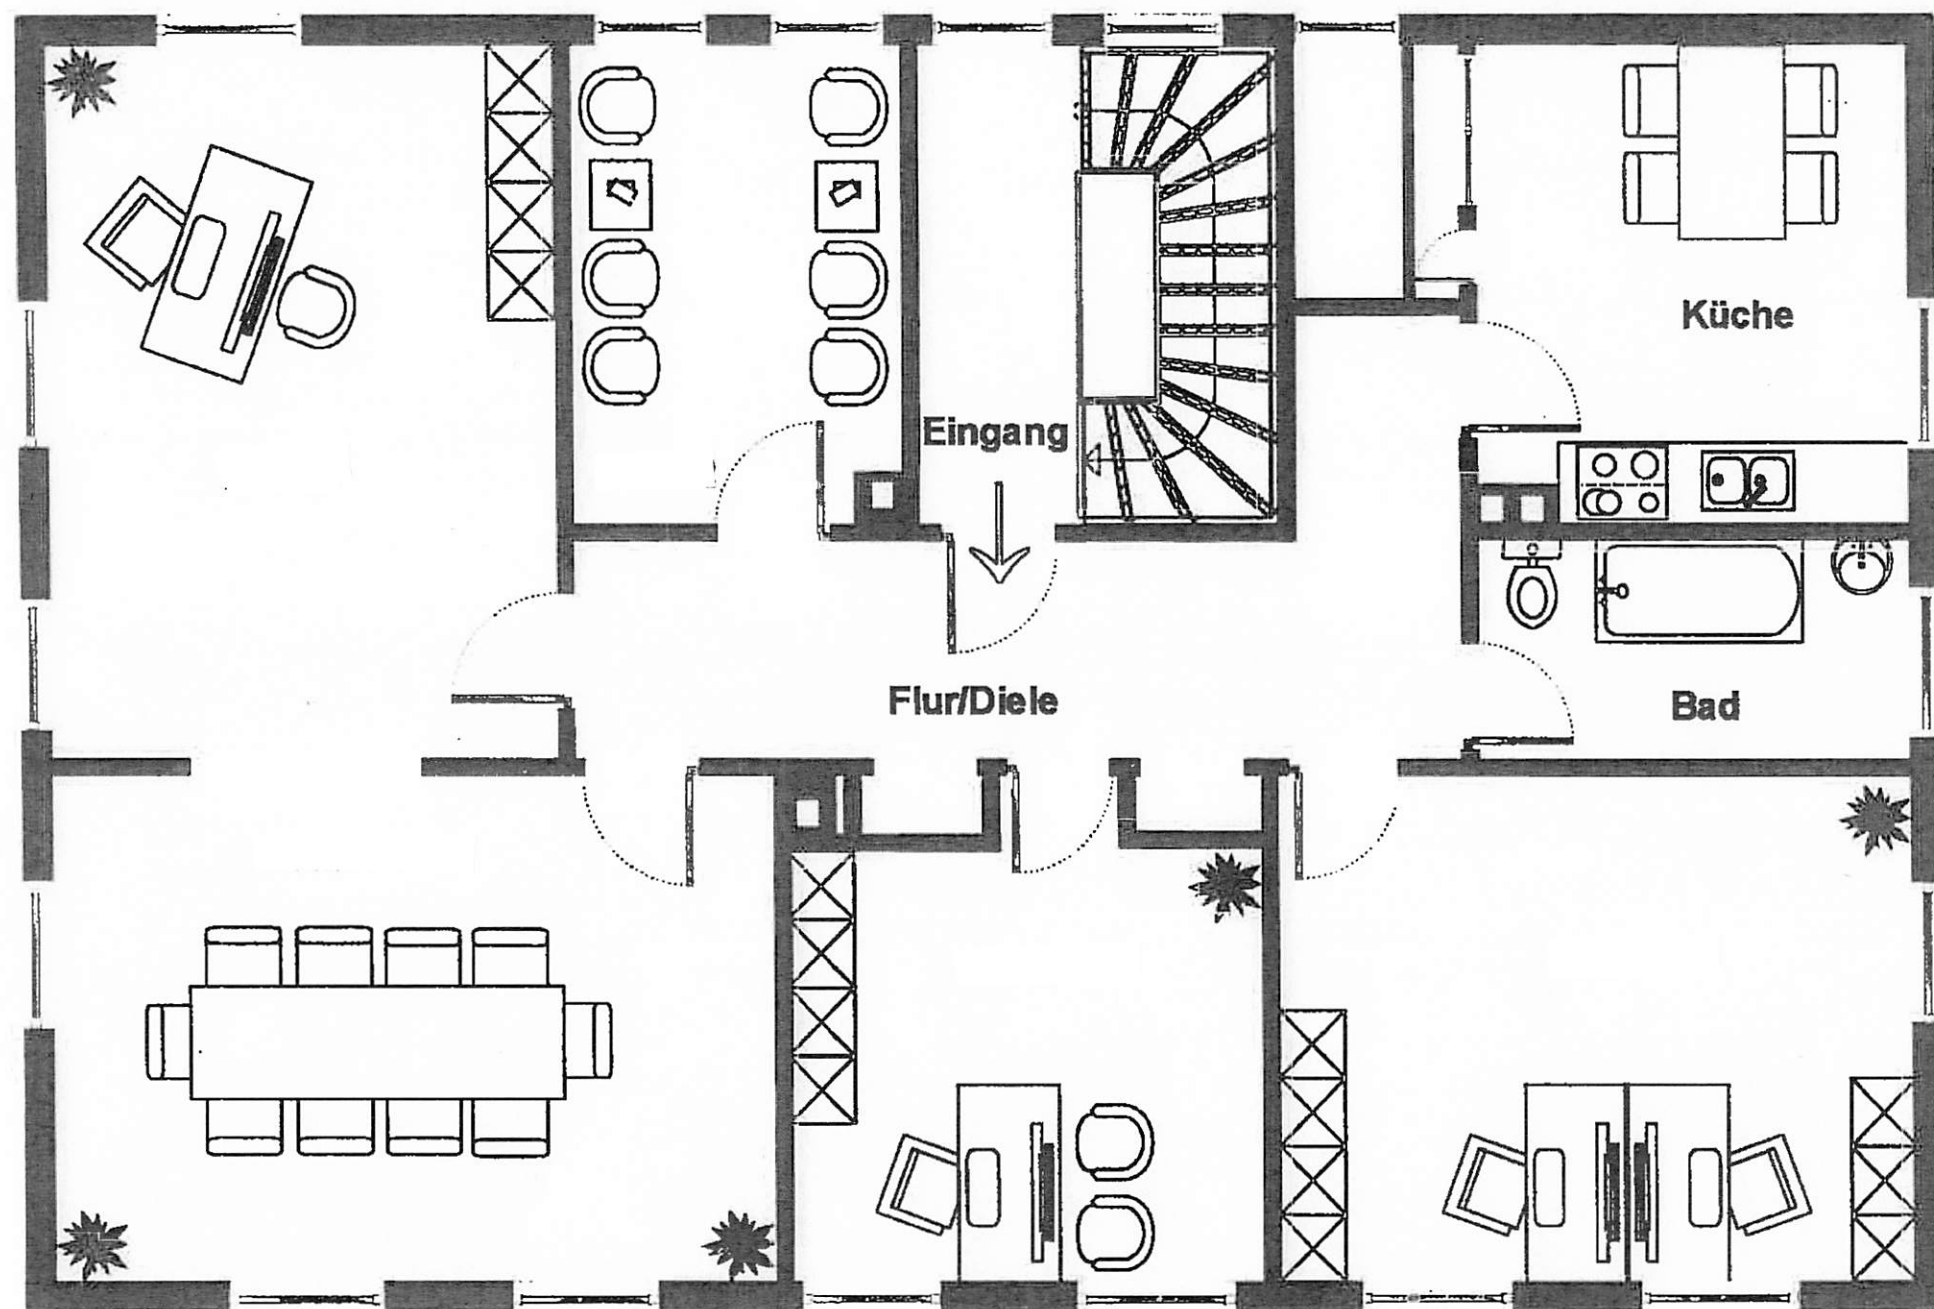

Eingang

Flur/Diele

Küche

Bad